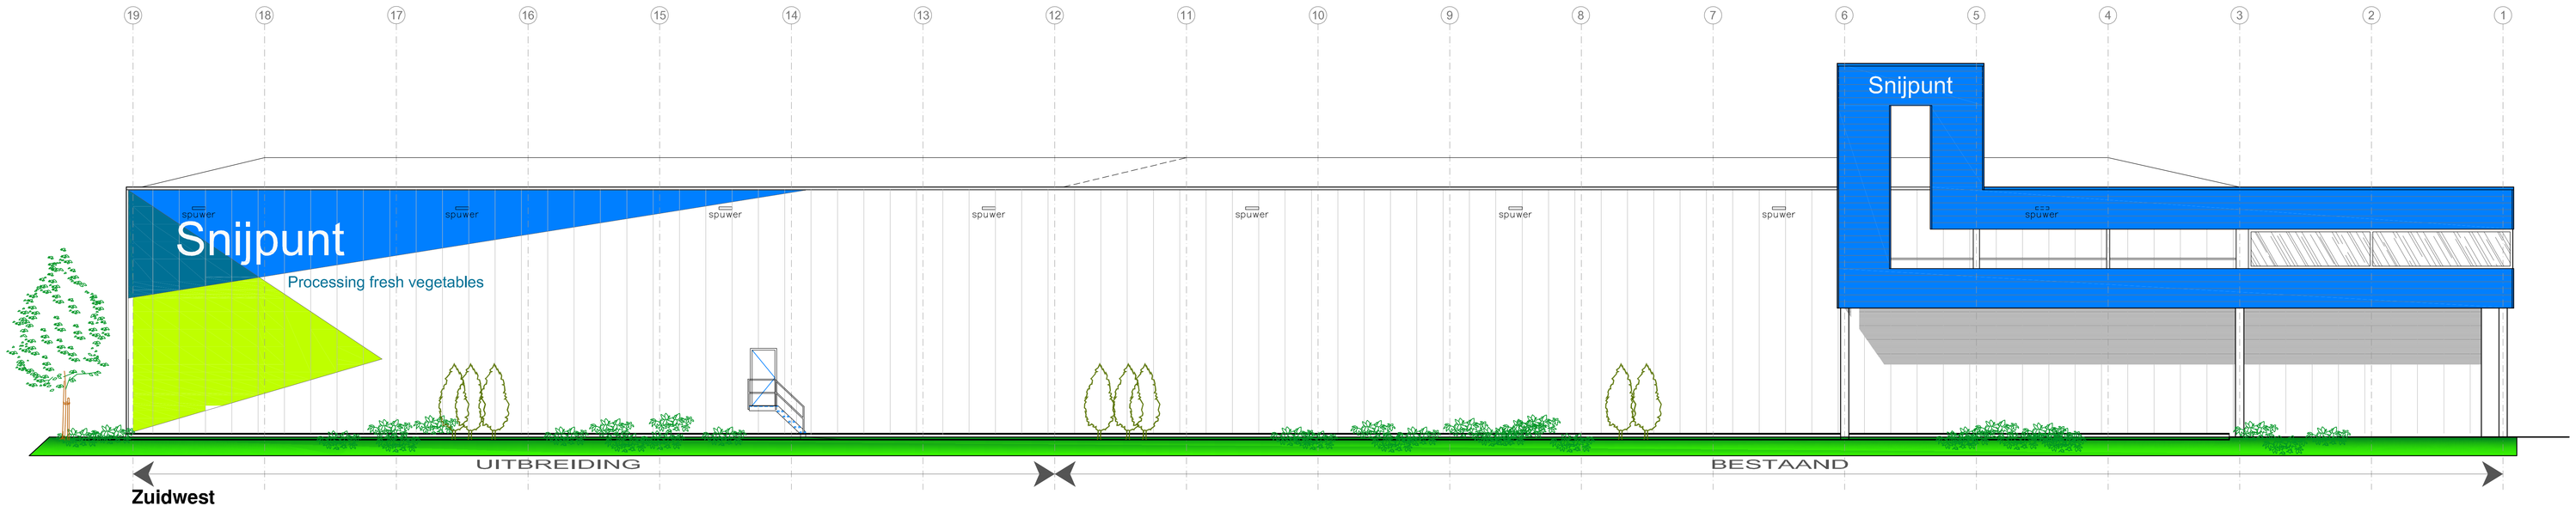

Zuidwest

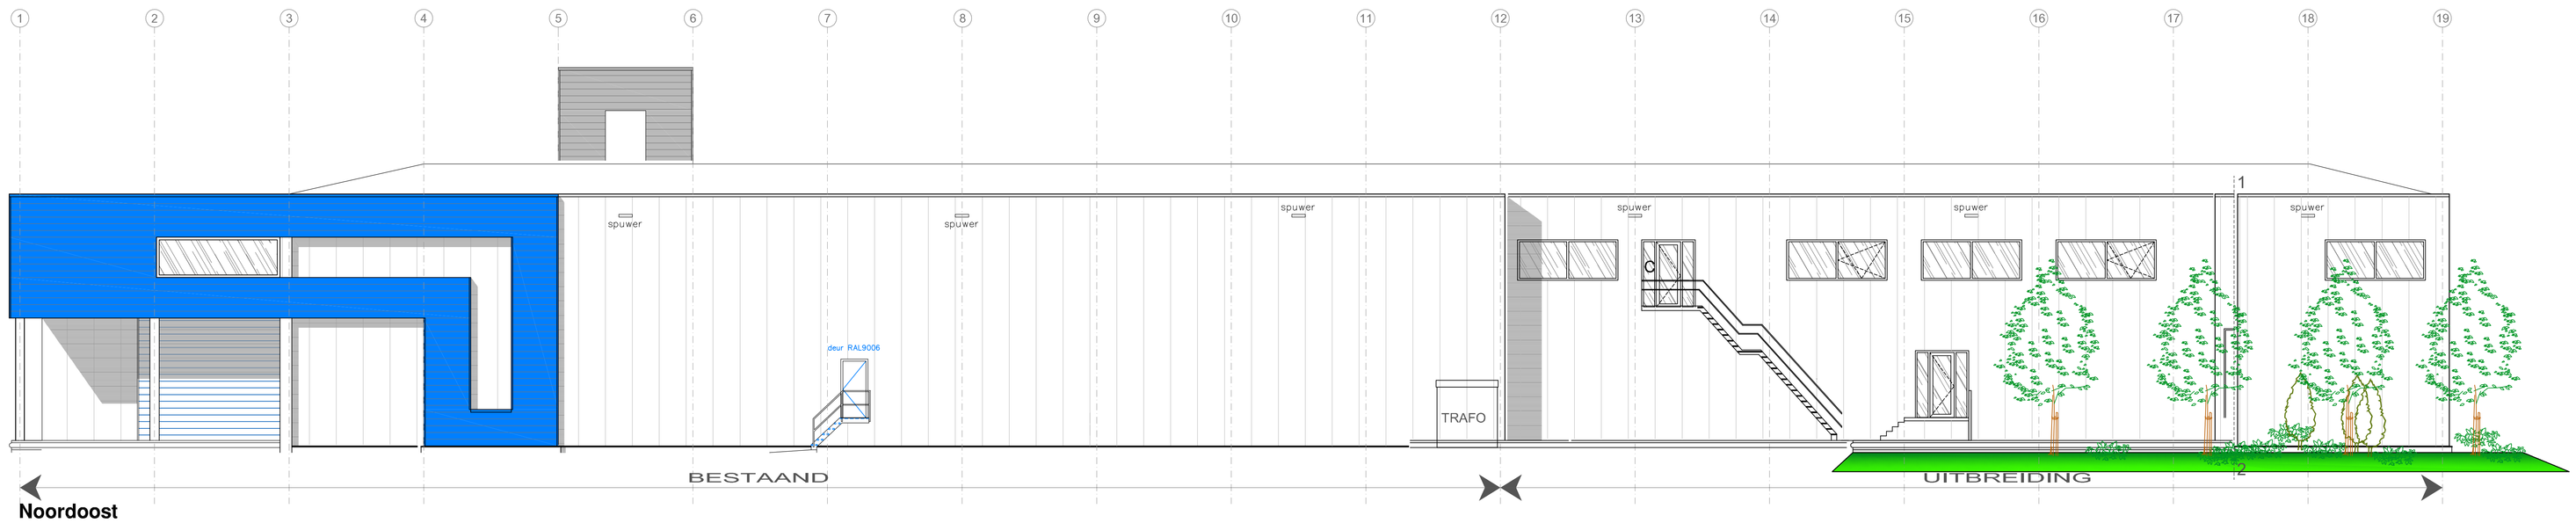

Noordoost

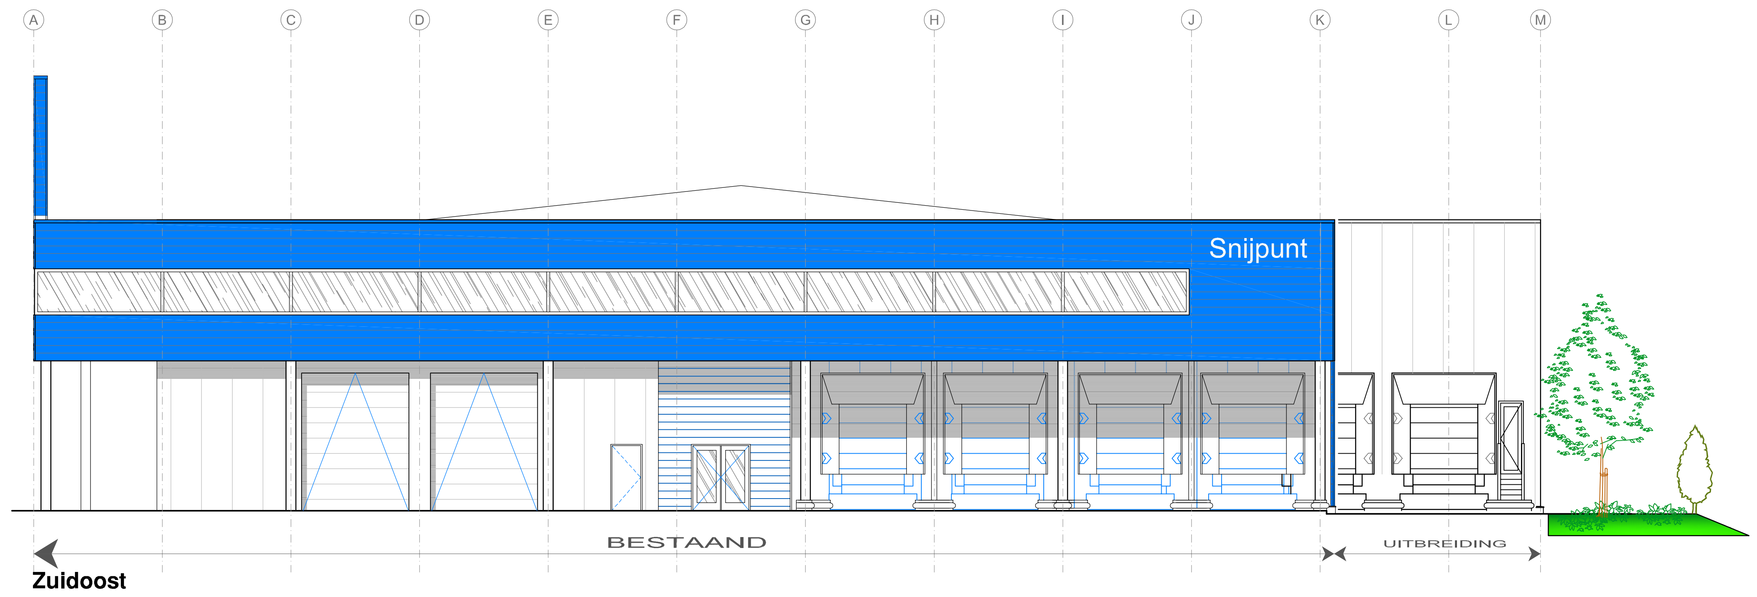

Zuidoost

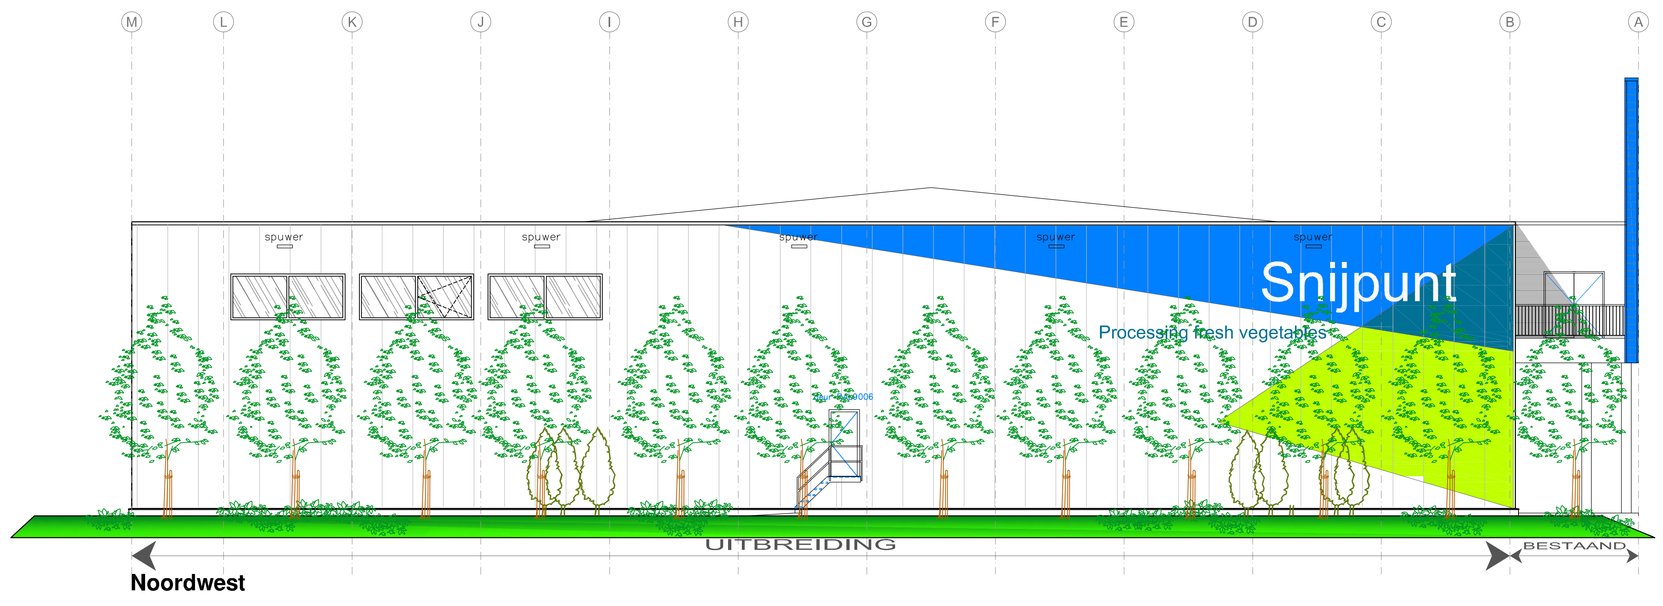

Noordwest

BUTEK
BOUWKUNDIG ADVIESBUREAU
Leehove 19A
2678 MA De Lier
E: info@butekadvies.nl
Mobiel 06 - 53 45 67 44
Mobiel 06 - 52 61 43 27
www.butekadvies.nl

opdrachtgever
Snijpunt
Processing fresh vegetables
Poortcamp 29
2678 PT De Lier
0174 637 900
info@snijpunt.com

datum	getekend	wijziging
20-06-2018	A.C.B	diverse wijzigingen
13-08-2018	A.C.B	rijrichting i.o.m. gemeente
17-01-2019	A.C.B	kostbyen

betreft
Plan voor het vergoten van een bedrijfsgebouw.
Poortcamp 29, 2678 PT De Lier.

schaal: 1 : 100
formaat: A0

onderwerp
Omgevingsvergunning
Gevels & info.

ordenr.: **2015081**
tekeningnr.: **GA2d**

Op dit document rijn alle rechten voorbehouden. Niets uit dit document mag worden verveelvoudigd, opgeslagen in een geautomatiseerd bestand, of openbaar gemaakt, in welke vorm of op welke wijze, hetzij elektronisch, mechanisch, door fotocopieen, opnamen of over enig andere manier zonder voorafgaande schriftelijke toestemming van bouwmedia architectuur butek bouwmedia.